


- ① 정북방향 11.60 / 2 = 5.80M < 5.898 OK  
 ② 정북방향 14.50 / 2 = 7.25M < 7.398 OK

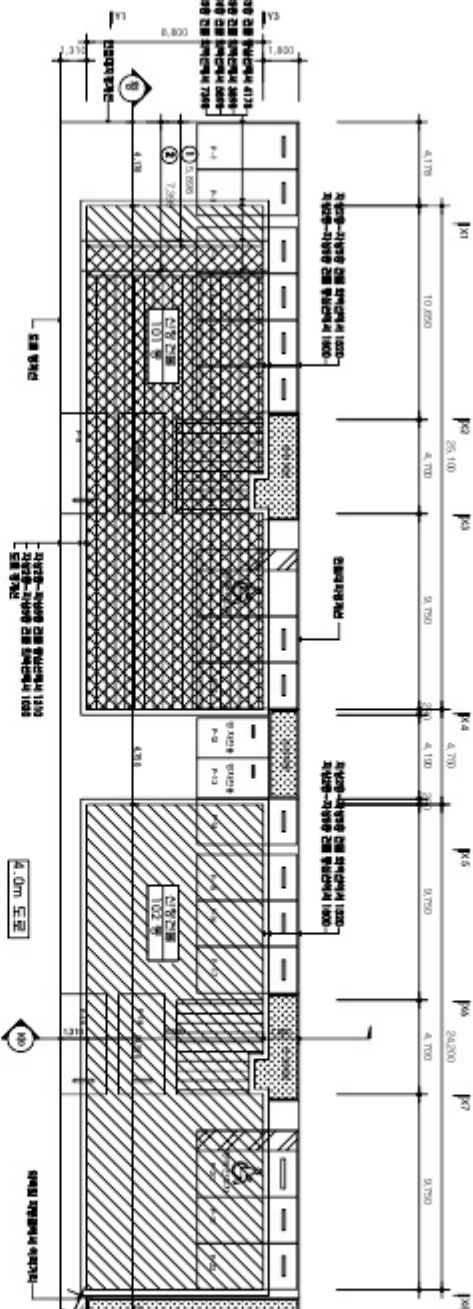

101호 평면

1층	
2-3층	
4층	
5층	


102호 평면

1층	
2-5층	

건물 배치도  
SCALE: 1 / 200

구조 설계	
ARCH. BY	
구조 검토	<input type="checkbox"/>
STRUCT. BY	<input type="checkbox"/>
전기, 난방, ELEC. BY	<input type="checkbox"/>
기계, 배수, MECH. BY	<input type="checkbox"/>
도면 BY	
검토 CHECKED BY	
승인 ASSIGNED BY	
작성 일자 DATE 2010. . . . .	
제출 일자 DATE	
도면 번호 DRAWING NO.	
시공 번호 SHEET NO.	<input type="checkbox"/> - <input type="checkbox"/>

제1차 설계도면	제2차 설계도면	제3차 설계도면	제4차 설계도면	제5차 설계도면	제6차 설계도면	제7차 설계도면	제8차 설계도면	제9차 설계도면	제10차 설계도면
1/100	1/100	1/100	1/100	1/100	1/100	1/100	1/100	1/100	1/100
1/100	1/100	1/100	1/100	1/100	1/100	1/100	1/100	1/100	1/100
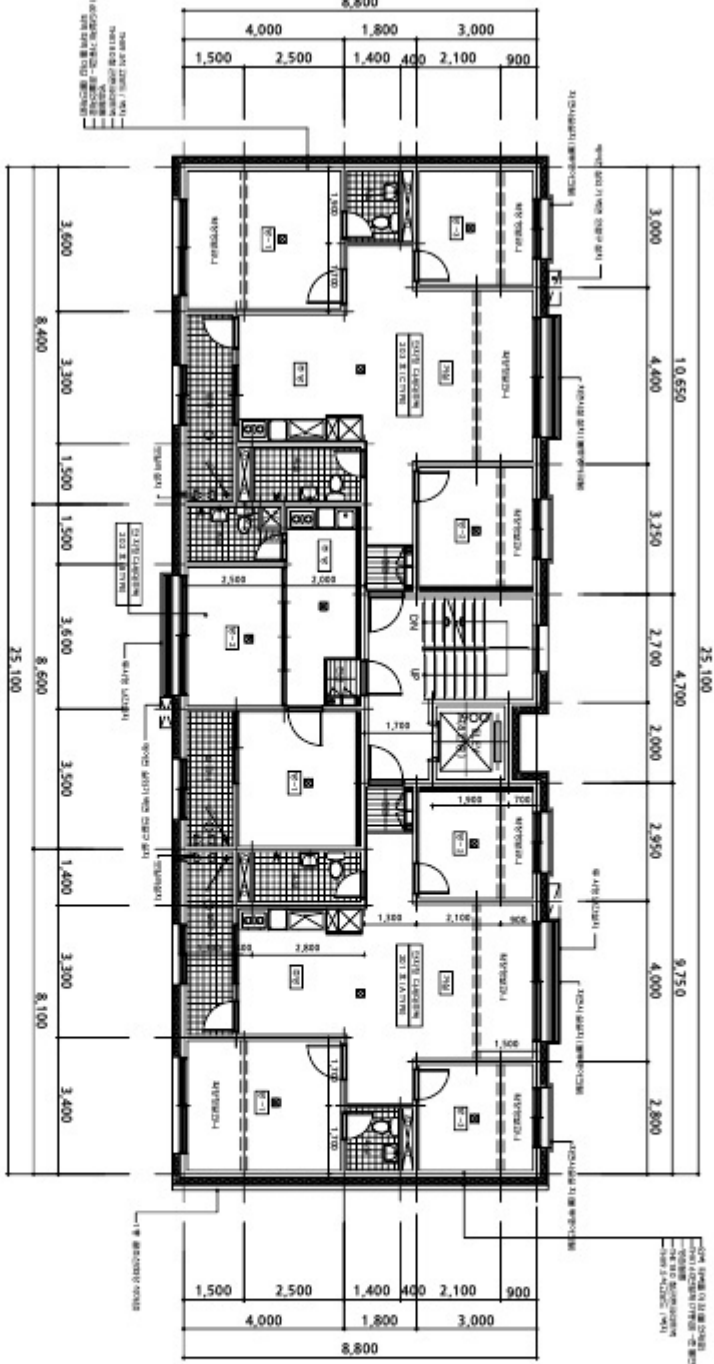

단위: mm

1. 1:100	2. 1:100	3. 1:100	4. 1:100
5. 1:100	6. 1:100	7. 1:100	8. 1:100
9. 1:100	10. 1:100	11. 1:100	12. 1:100
13. 1:100	14. 1:100	15. 1:100	16. 1:100
17. 1:100	18. 1:100	19. 1:100	20. 1:100

(101동)  
2층 평면도  
SCALE: 1/100

기. 1. 1:100	기. 2. 1:100	기. 3. 1:100	기. 4. 1:100	기. 5. 1:100	기. 6. 1:100	기. 7. 1:100	기. 8. 1:100	기. 9. 1:100	기. 10. 1:100
기. 11. 1:100	기. 12. 1:100	기. 13. 1:100	기. 14. 1:100	기. 15. 1:100	기. 16. 1:100	기. 17. 1:100	기. 18. 1:100	기. 19. 1:100	기. 20. 1:100
기. 21. 1:100	기. 22. 1:100	기. 23. 1:100	기. 24. 1:100	기. 25. 1:100	기. 26. 1:100	기. 27. 1:100	기. 28. 1:100	기. 29. 1:100	기. 30. 1:100
기. 31. 1:100	기. 32. 1:100	기. 33. 1:100	기. 34. 1:100	기. 35. 1:100	기. 36. 1:100	기. 37. 1:100	기. 38. 1:100	기. 39. 1:100	기. 40. 1:100
기. 41. 1:100	기. 42. 1:100	기. 43. 1:100	기. 44. 1:100	기. 45. 1:100	기. 46. 1:100	기. 47. 1:100	기. 48. 1:100	기. 49. 1:100	기. 50. 1:100